


野球場夜間照明LED化工事に伴う、鉄板養生箇所

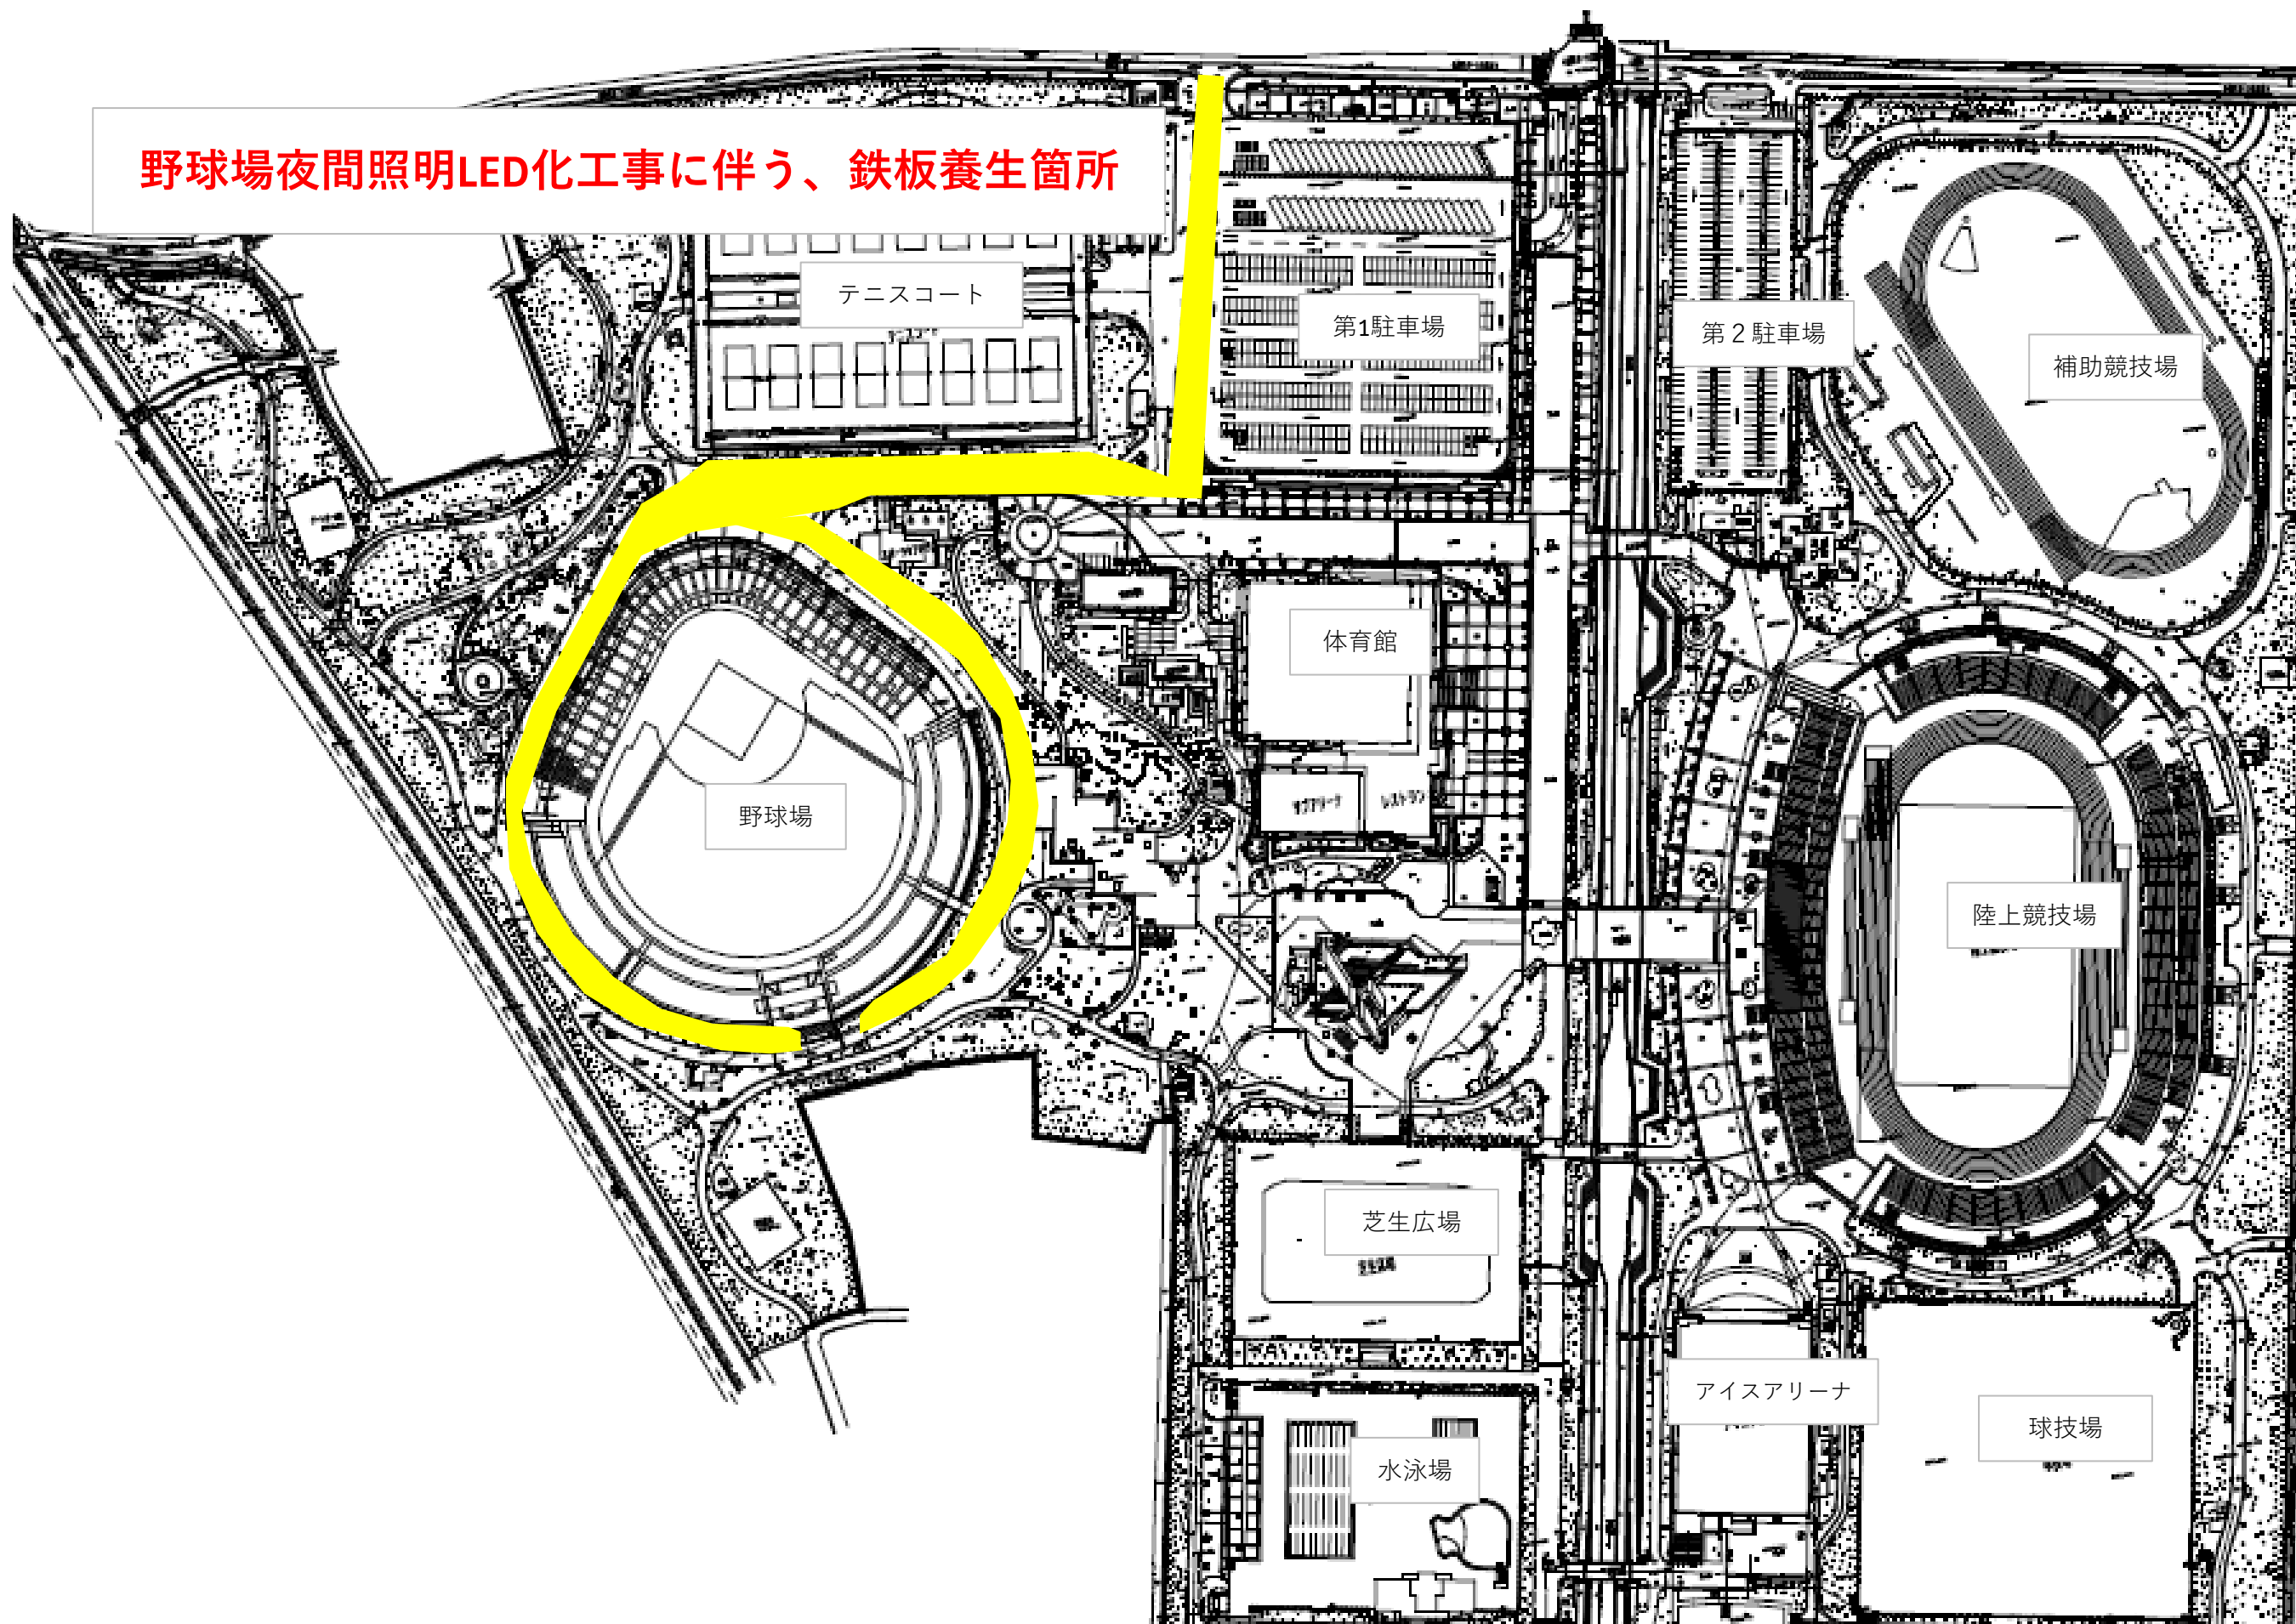


野球場夜間照明LED化工事による大型車両進入に伴い、マンホール蓋等保護のため園路に鉄板養生が敷かれます。
下記期間は**赤**と**緑**の箇所に鉄板が敷きっぱなしとなります。
(カラーコーンとソーラーライトにて注意喚起)


※車両は通行可能です

設置期間：**R8.11.17～R9.4.9** 予定

施工業者：ふじでん・エヌディエスJV

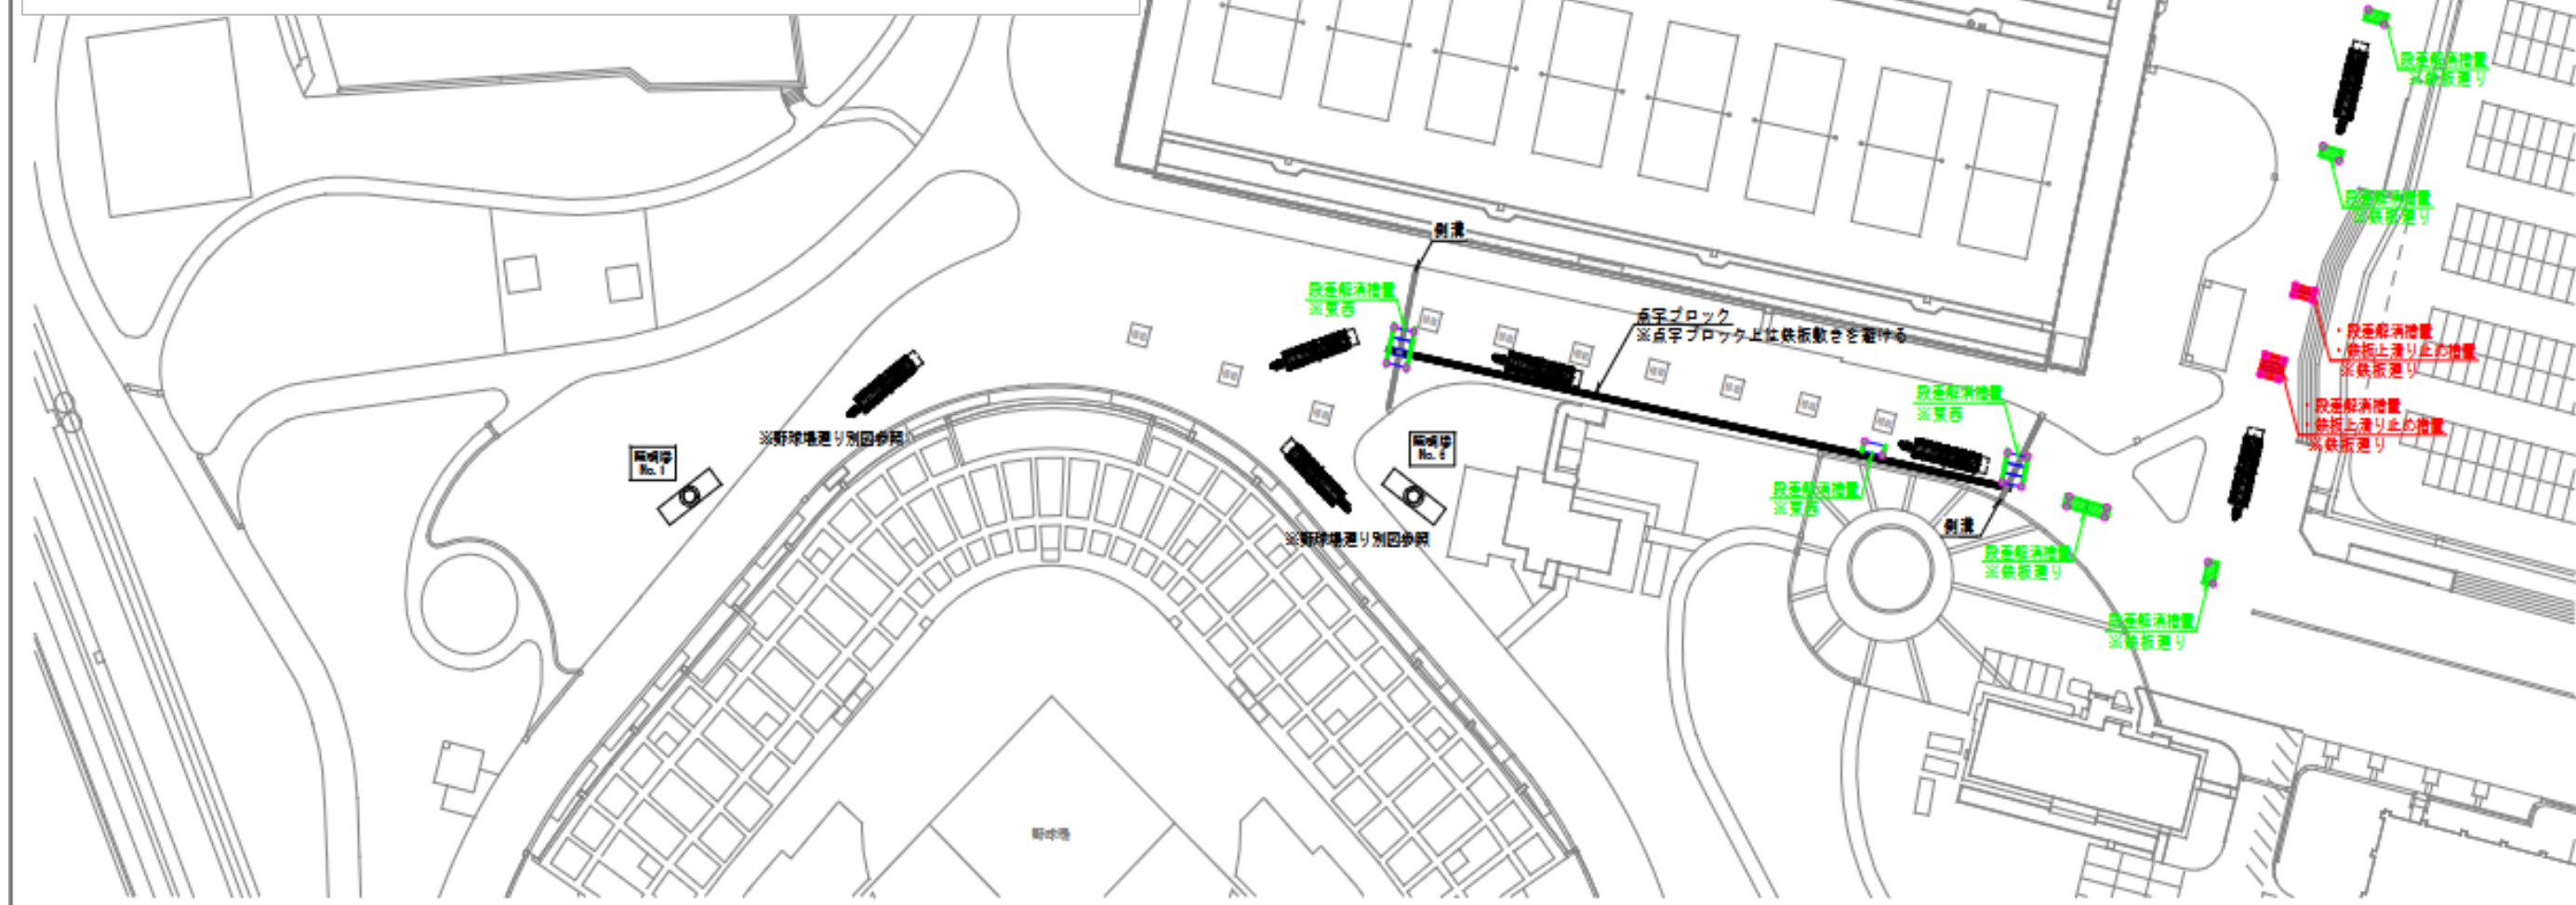

野球場西側(一塁側)

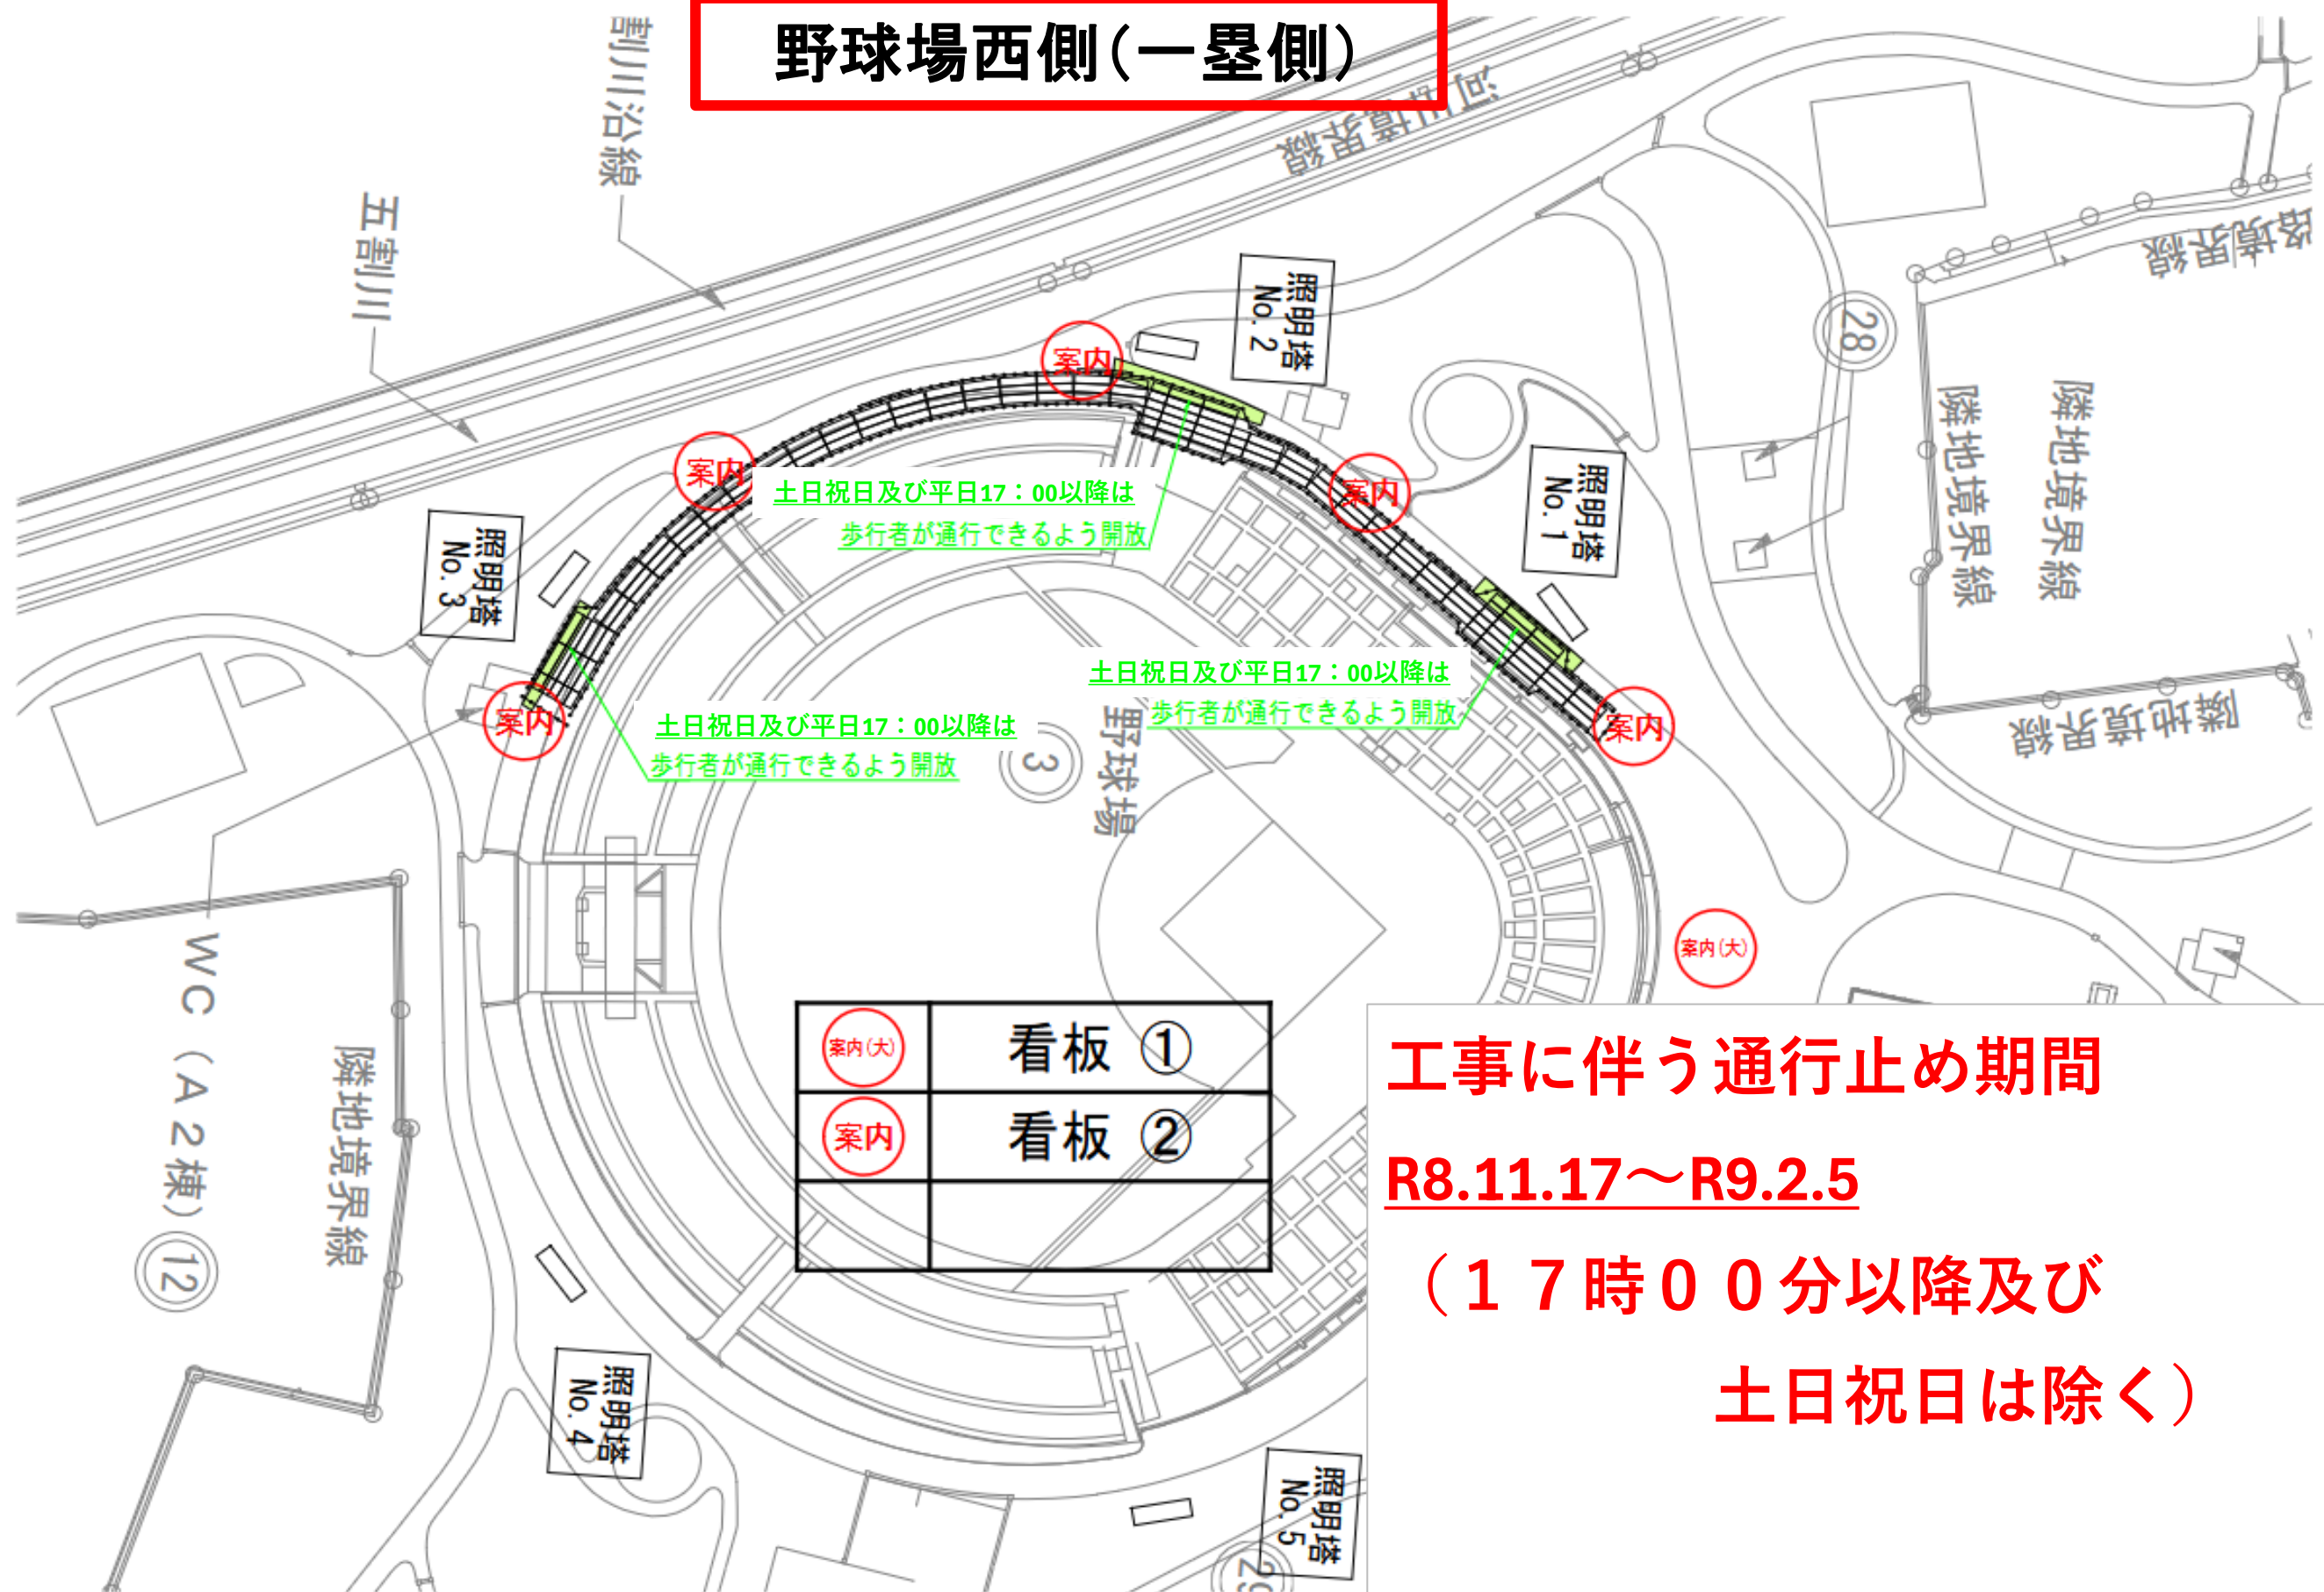

工事に伴う通行止め期間

R8.11.17～R9.2.5

(17時00分以降及び
土日祝日は除く)

工事に伴う通行止め期間

R.9.2.1～R9.4.9

(17時00分以降及び
土日祝日は除く)

野球場東側(三塁側)

